



Aタイプ 1F平面図



Aタイプ 2F平面図

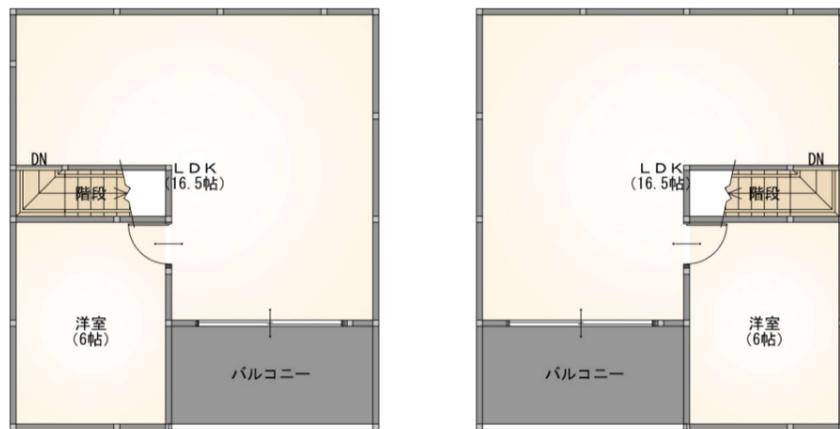



Bタイプ 1F平面図

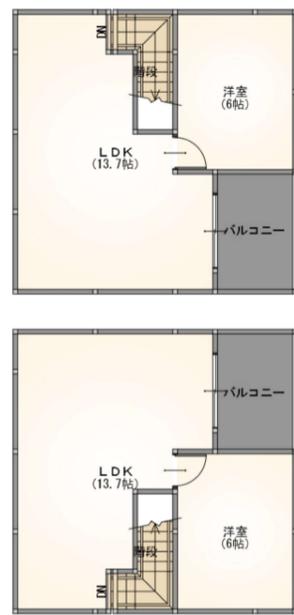

Bタイプ 2F平面図



1階平面図 S:1/300

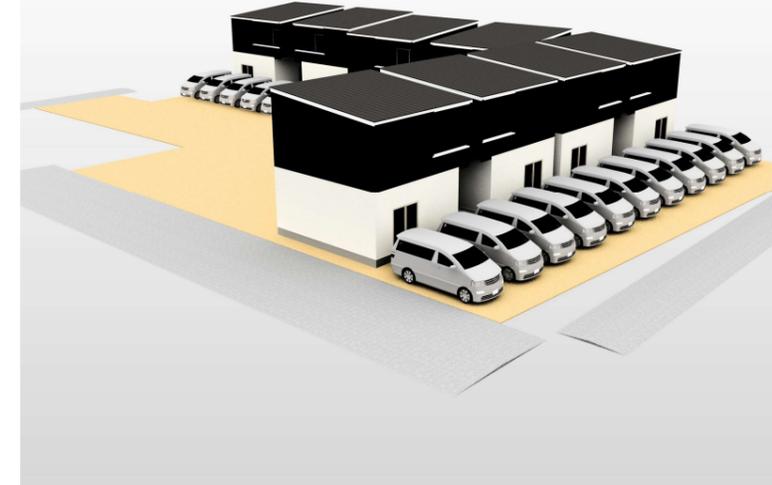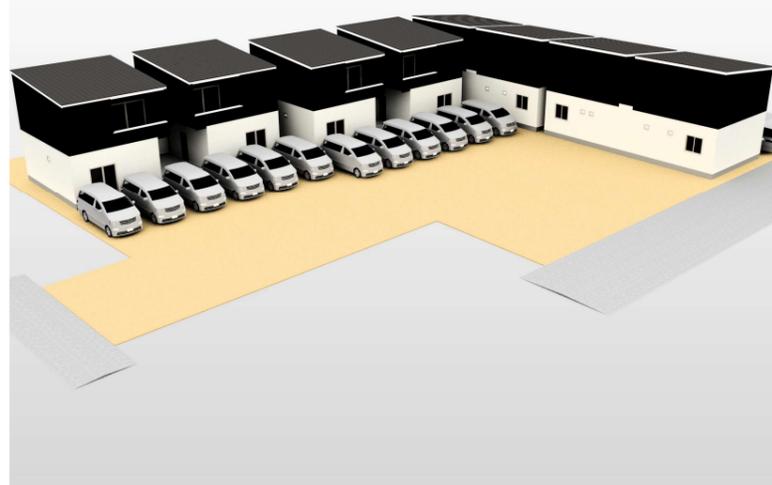

Bタイプ

Bタイプ

工事名 長生郡一宮町一宮字西離里1318番(A)

備考

株式会社ピカいち

千葉県長生郡一宮町一宮10095-2-1
TEL 0475-47-3991 FAX 0475-47-3990

管理者

日付

設計者

日付

担当者

日付

図面名

1階平面図

縮尺

1/300

図面No.

2