


62152

各階平面図

家屋番号	8-7
建物の所在	茂原市八千代一丁目8番地7


建物図面  
各階平面図

63  
、  
2  
、  
5

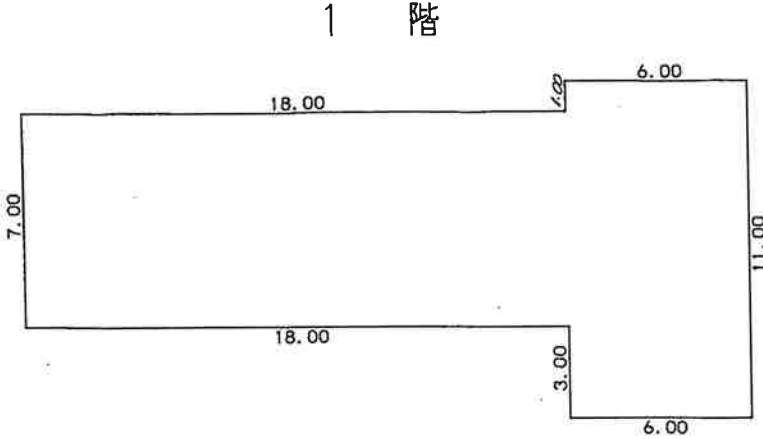


求積表

18.00	X	7.00	=	126.0000
6.00	X	11.00	=	66.0000
合計				192.0000
床面積				192.00 ㎡

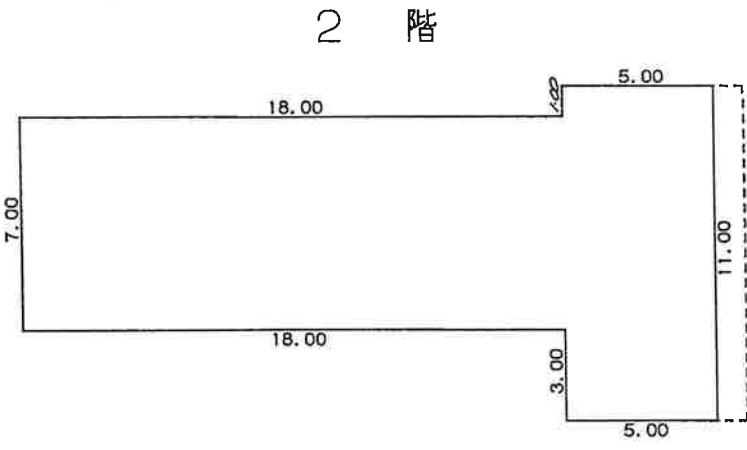

求積表

18.00	X	7.00	=	126.0000
5.00	X	11.00	=	55.0000
合計				181.0000
床面積				181.00 ㎡

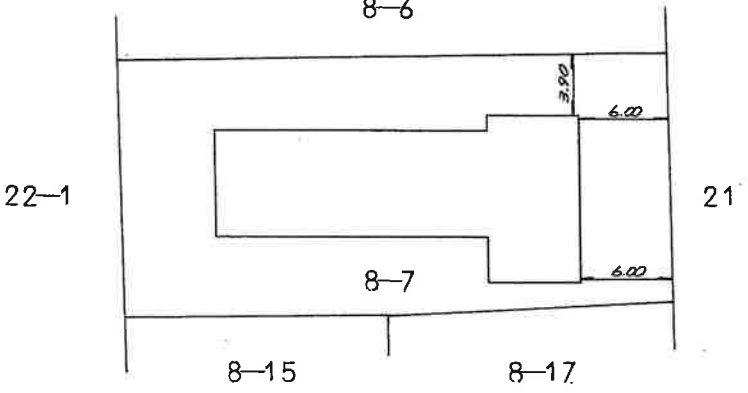

作製者	土地家屋調査士 茂原市小林2608番地の1 金沢良正 (昭和63年2月3日作製)	縮尺	1/250
-----	---	----	-------

申請人	持分 〇分の九 石山 武 持分 〇分の〇 石山 紀之	縮尺	1/500
-----	-------------------------------	----	-------