

登記年月日：平成9年5月15日

309069 各階平面図

家屋番号

476 番 1


建物図面
各階平面図



建物の所在


八千代市大和田新田字向山 476 番地 1

9.5.15

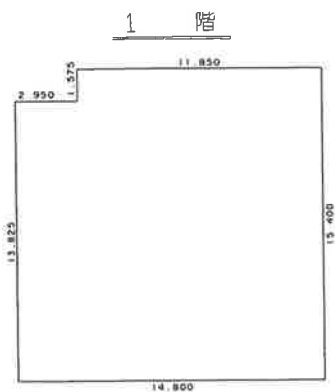


求積表

13.825	X	2.950	=	40.783750
15.400	X	11.850	=	182.490000
合 計				223.273750
床面積				223.27 m ²

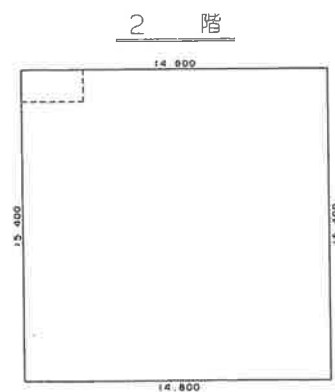

求積表

15.400	X	14.800	=	227.920000
合 計				227.920000
床面積				227.92 m ²

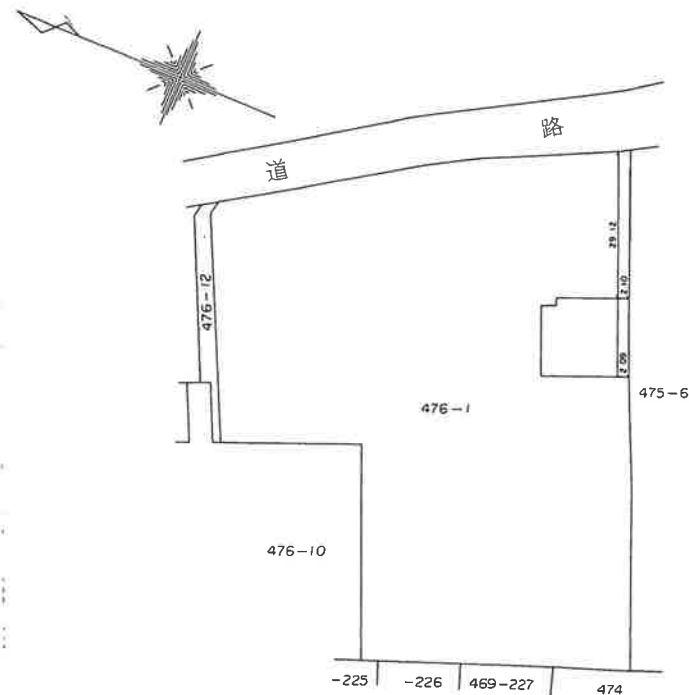

作製者

土地家屋調査士

八千代市大和田新田字向山 476 番地 1

鹿野 勇一 平成 9 年 5 月 15 日作製

縮尺

1/250

申請人

佐 藤 定 則



縮尺

1/1000

(千葉土地家屋調査士会用紙)