

登記年月日：昭和44年6月24日

203601

建物図面
各階平面図

1-1

千葉県市有秋台西2丁目1番地

44.6.24


作製年月日
昭和44年5月30日

作製者

千葉県市有秋台西2丁目1番地
西山建設株式会社

申請人

昭和44年6月24日
西山建設株式会社

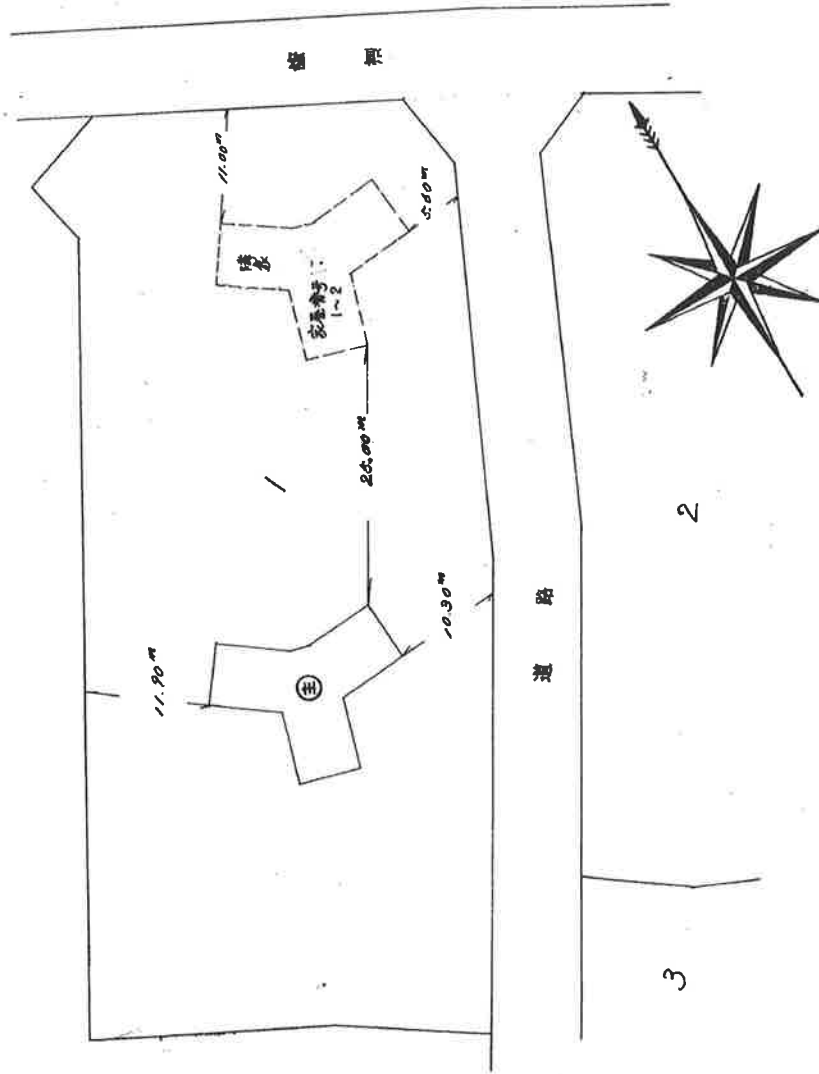

(千葉県地家屋調査士会 用紙)

縮尺 1/500 1/