


長生郡市広域市町村圏水道管網図

E-5-23 他

※この図面は参考図です。水道管の位置や土被り等は必ず立会いのうえ、試験掘りにより確認をお願いします。

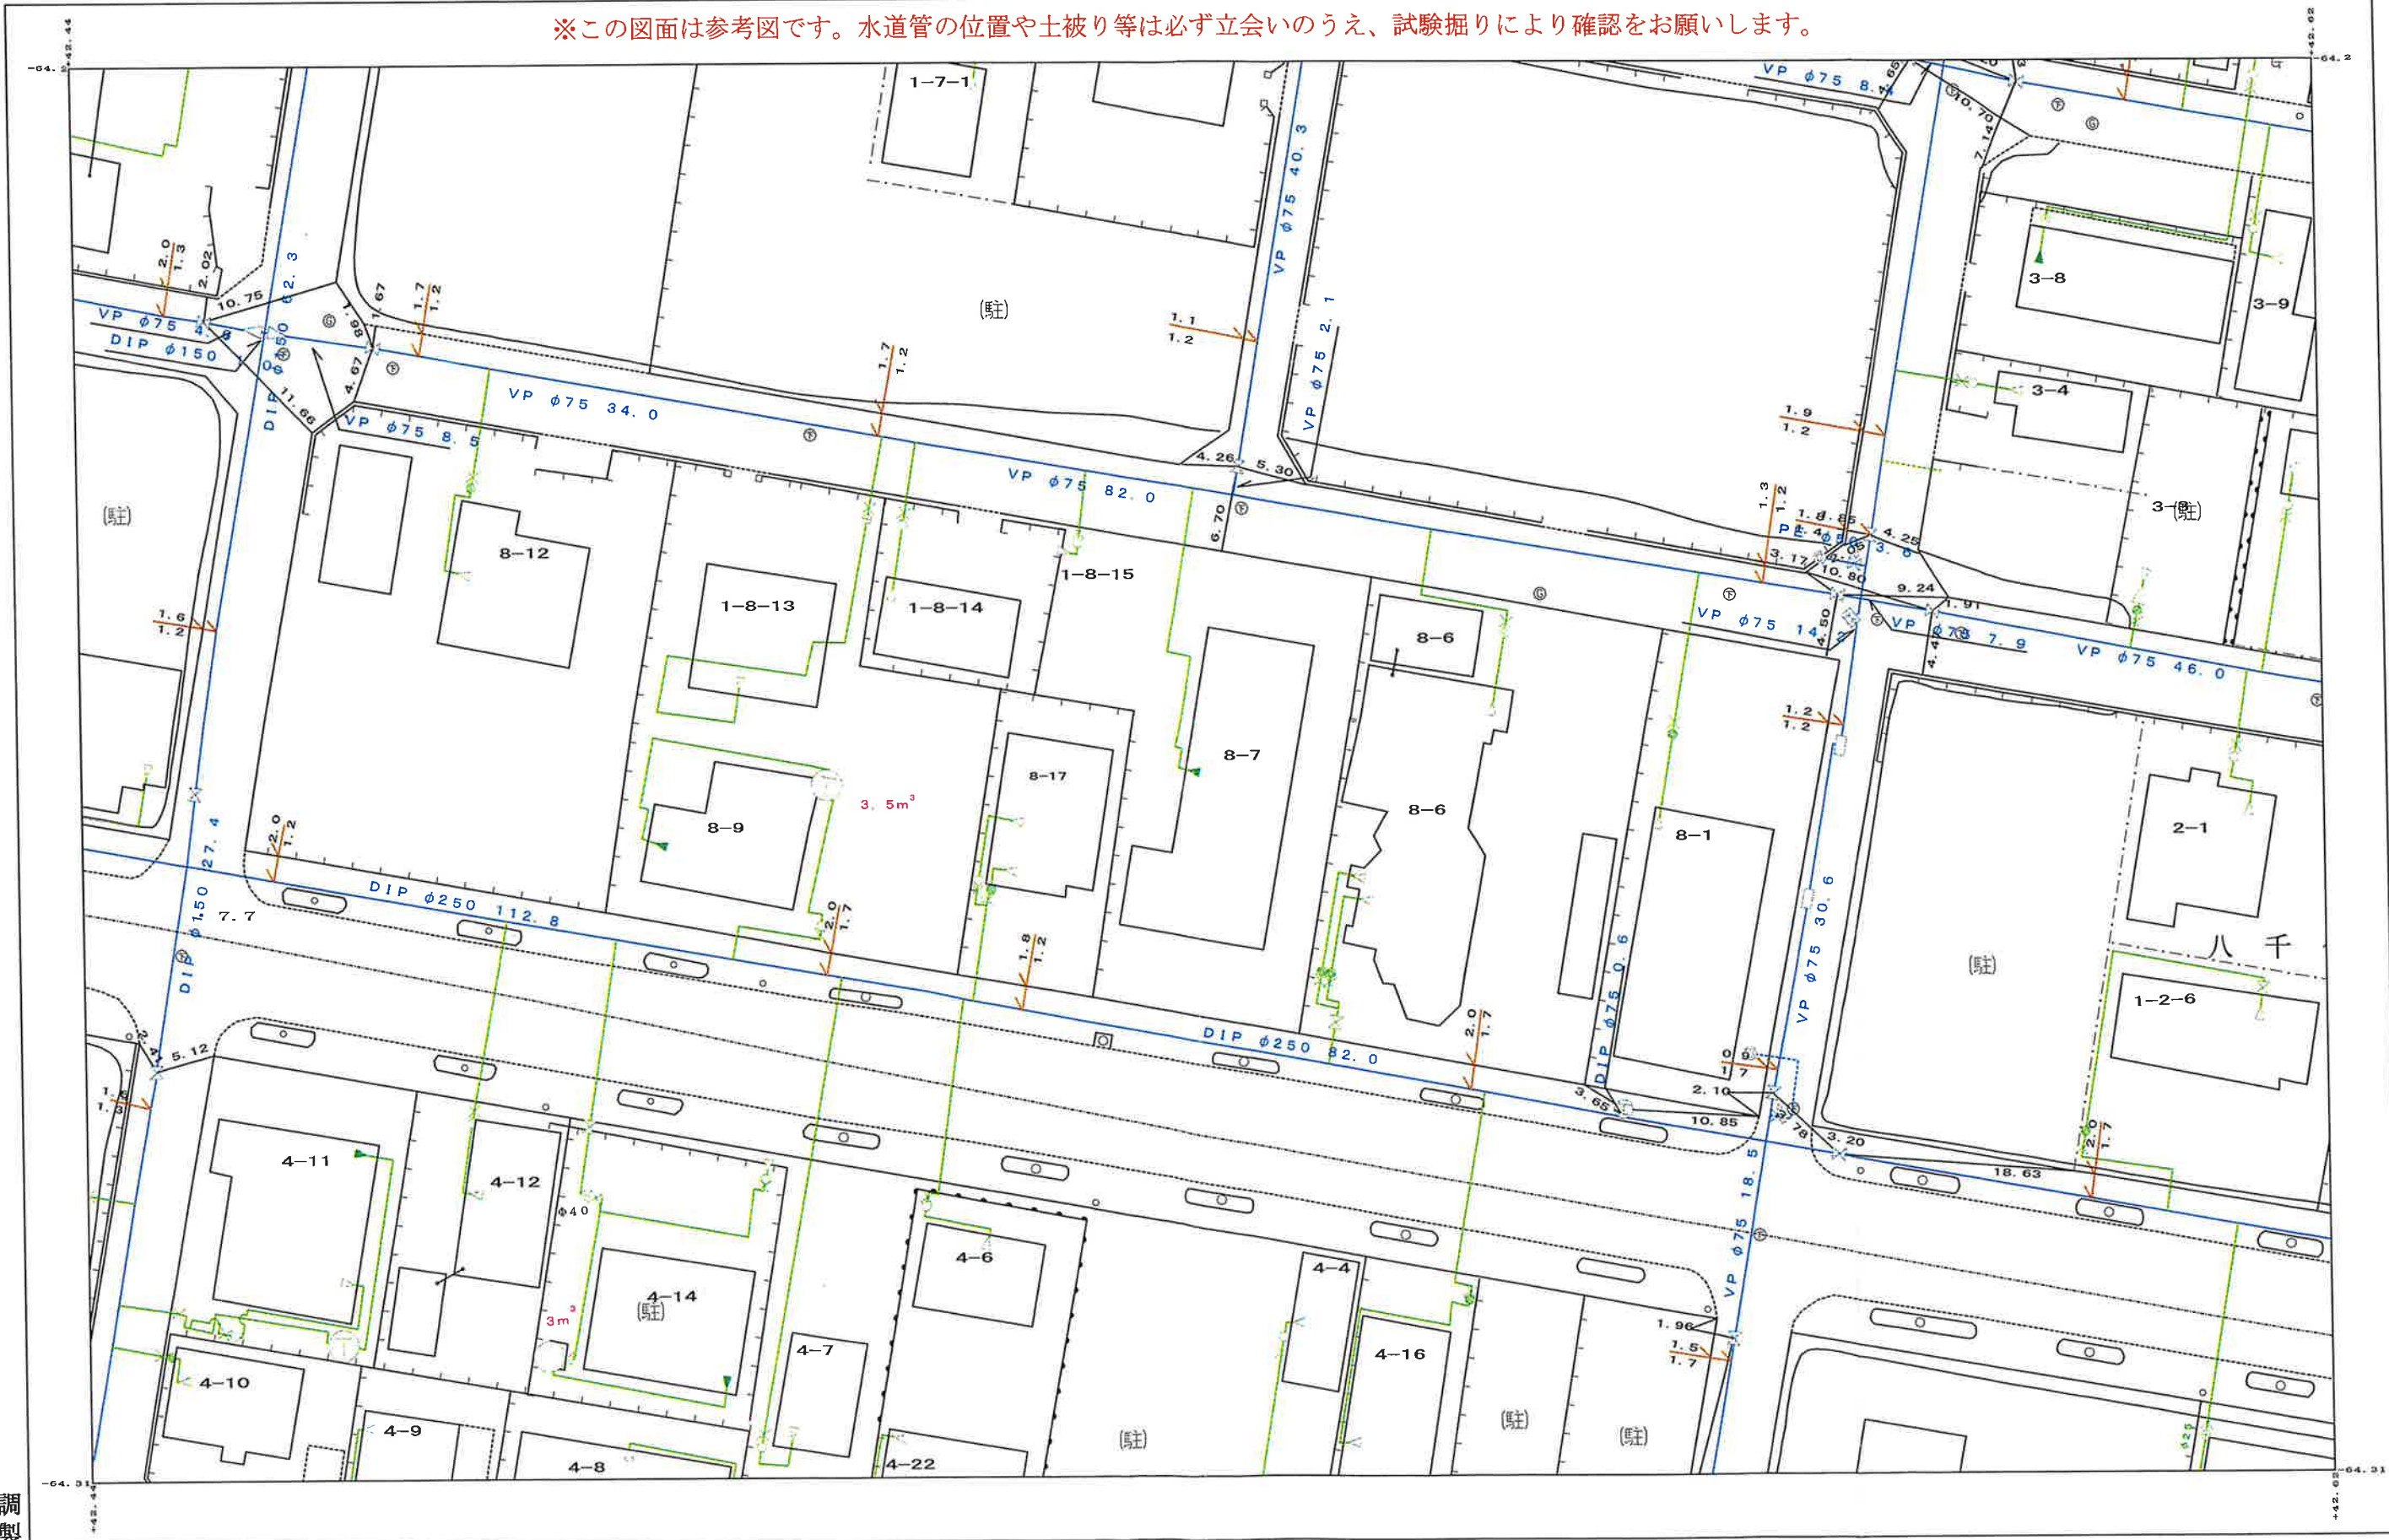

調製

令和4年8月26日 出力

1 : 500



長生郡市広域市町村圏組合水道部