


埋設管等配置図	S=1/500
所 在	八千代市大和田新田字向山476番10、同番14

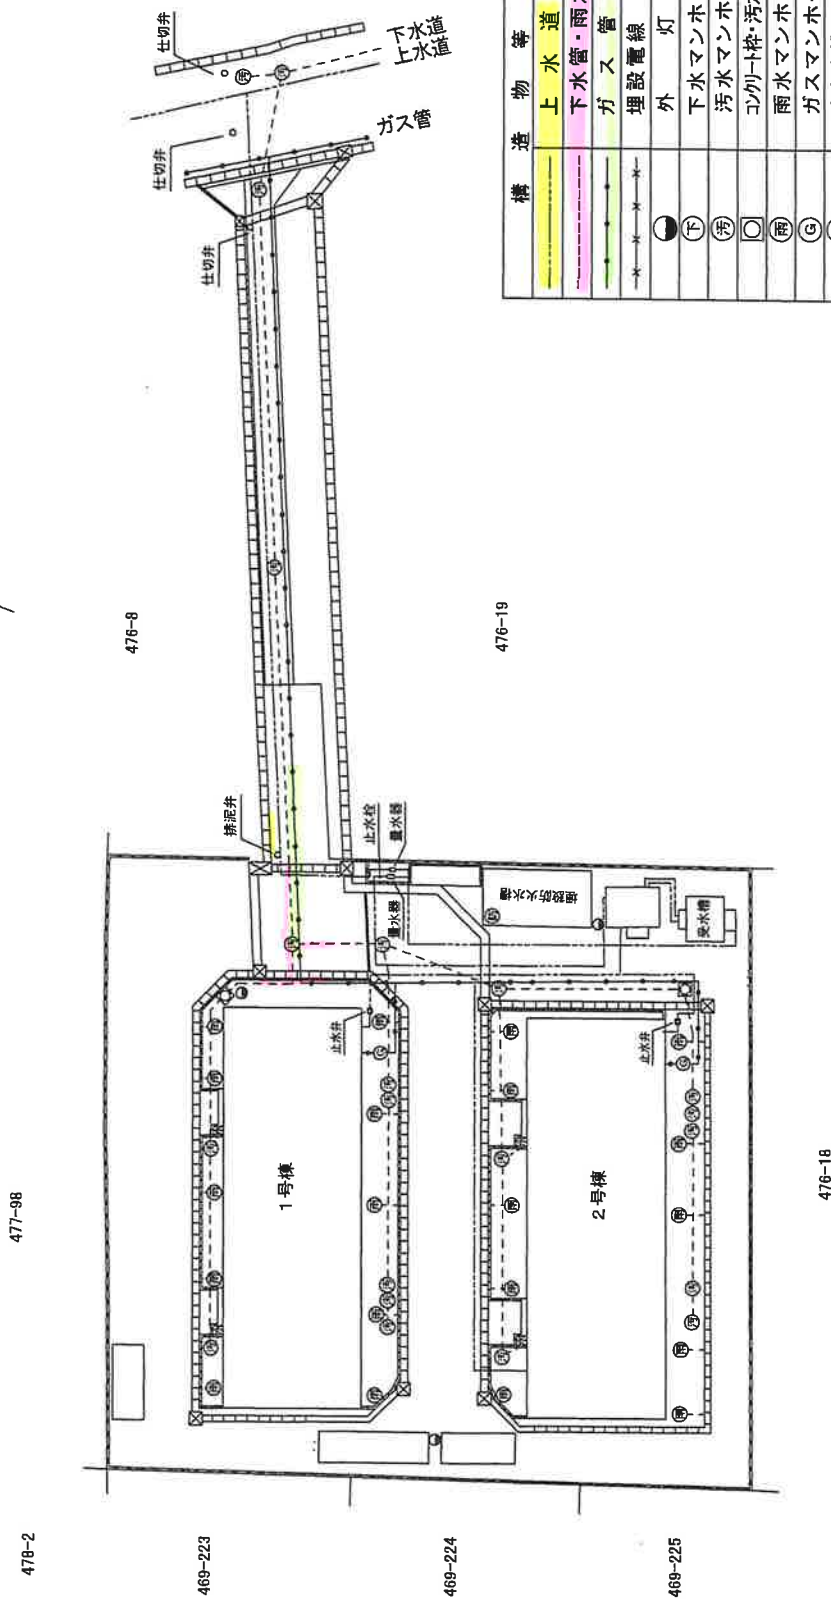

構造物等凡例	
	上水道
	下水管・雨水管
	ガス管
	埋設電線
	外灯
	下水マンホール
	汚水マンホール
	コンクリート・汚水マンホール
	雨水マンホール
	ガスマンホール
	防火水槽マンホール
	立水栓
	集水栓
	コンクリート基礎
	コンクリート擁壁
	コンクリート縁石
	グレーチング側溝
	蓋付U字側溝

※上水、下水、ガス管等の地下埋設状況は、竣工図及び各管理者の  
管理図面等を基に作成しているため、現況と異なる場合があります。