

竜特 226

54. 7. 3 公庫融資住宅

第1号の2様式(第1条、第11条の2関係)(表面)

建築計画概要書

建築主	氏名	鴻 巢 忠 志		
	住所	神奈川県茅ヶ崎市茅ヶ崎 2000-1-403 電話		
敷地の位置	地名地番	茨城県稲敷郡阿見町奥穀字子 1518-249		
	用途地域	指定なし	その他の区域、地域、地区、街区	市街化調整区域
	防火地域	防火・準防火・指定なし		
主要用途		専用住宅	工事種別	新築
申請にかかわる物	高さ	地上 5.68 m	地下	
	階数	地上 2	階 地下	
	構造	壁式プレキャスト鉄筋コンクリート造 一部 造		
		申請部分	申請以外の部分	合計
敷地面積				208.32 m ²
建築面積		55.13 m ²		55.13 m ²
延べ面積		106.58 m ²		106.58 m ²
設計者	事務所	株式会社間組一級建築士事務所		
	所在地	東京都港区北青山2の5の8 電話 03(405)1111 番		
	氏名	宿 利 達 彦		
施工者	事務所	株式会社 間 組		
	所在地	東京都港区北青山2-7-16 03 電話 (478) 6469 番		
	氏名	須江 法 悦		
代理者	事務所	株式会社間組一級建築士事務所		
	所在地	東京都港区北青山2-7-16 03 電話 (478) 6469 番		
	氏名	小野 洋 一 郎		

日本法令 建築6-1 50.4.改

第 3073 号

この書面は、建築基準法第93条の2に規定する書類の写しに相違ない。


令和4年11月11日

茨城県県南県民センター長 塙 伸 一




(裏面)

附近見取図

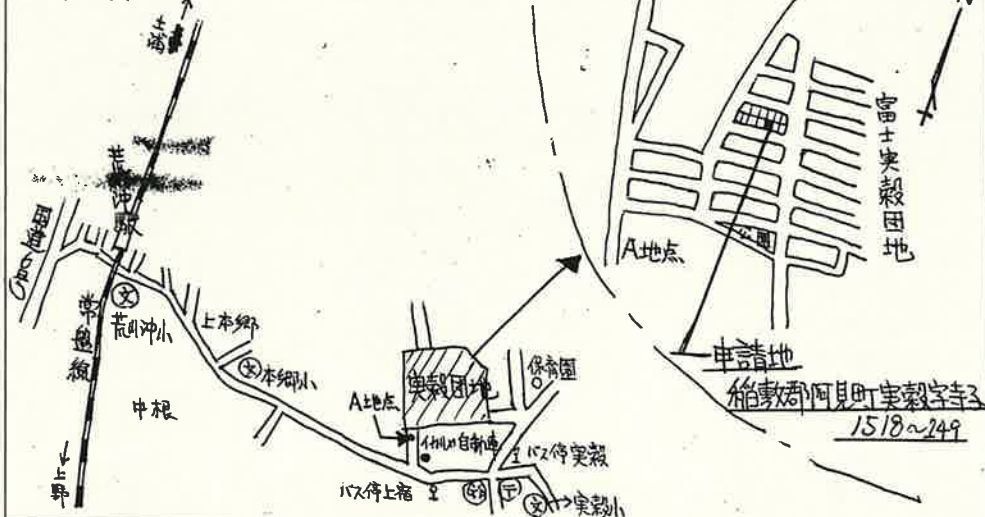

配置図

1/300

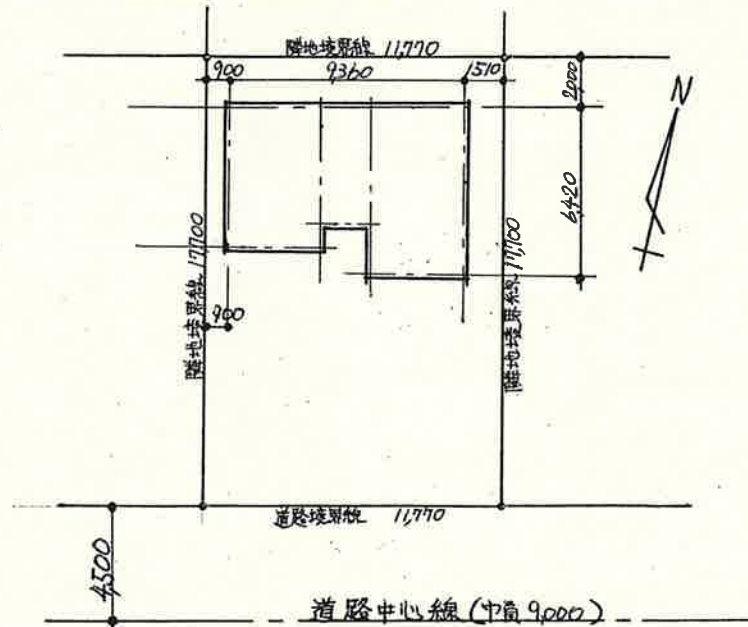

〔注意〕 1. 附近見取図に明示すべき事項

方位、道路及び目標となる地物

2. 配置図に明示すべき事項

縮尺、方位、敷地の境界線、敷地内における建築物の位置、申請に係る建築物と他の建築物との別並びに敷地の接する道路の位置及び幅員