


476560

前977-1. 後新977-1. 20~24

地番 977~20, ~21  
~22, ~23, ~24

土地積測 55.12.12

土地の所在 市原市皆吉字下新

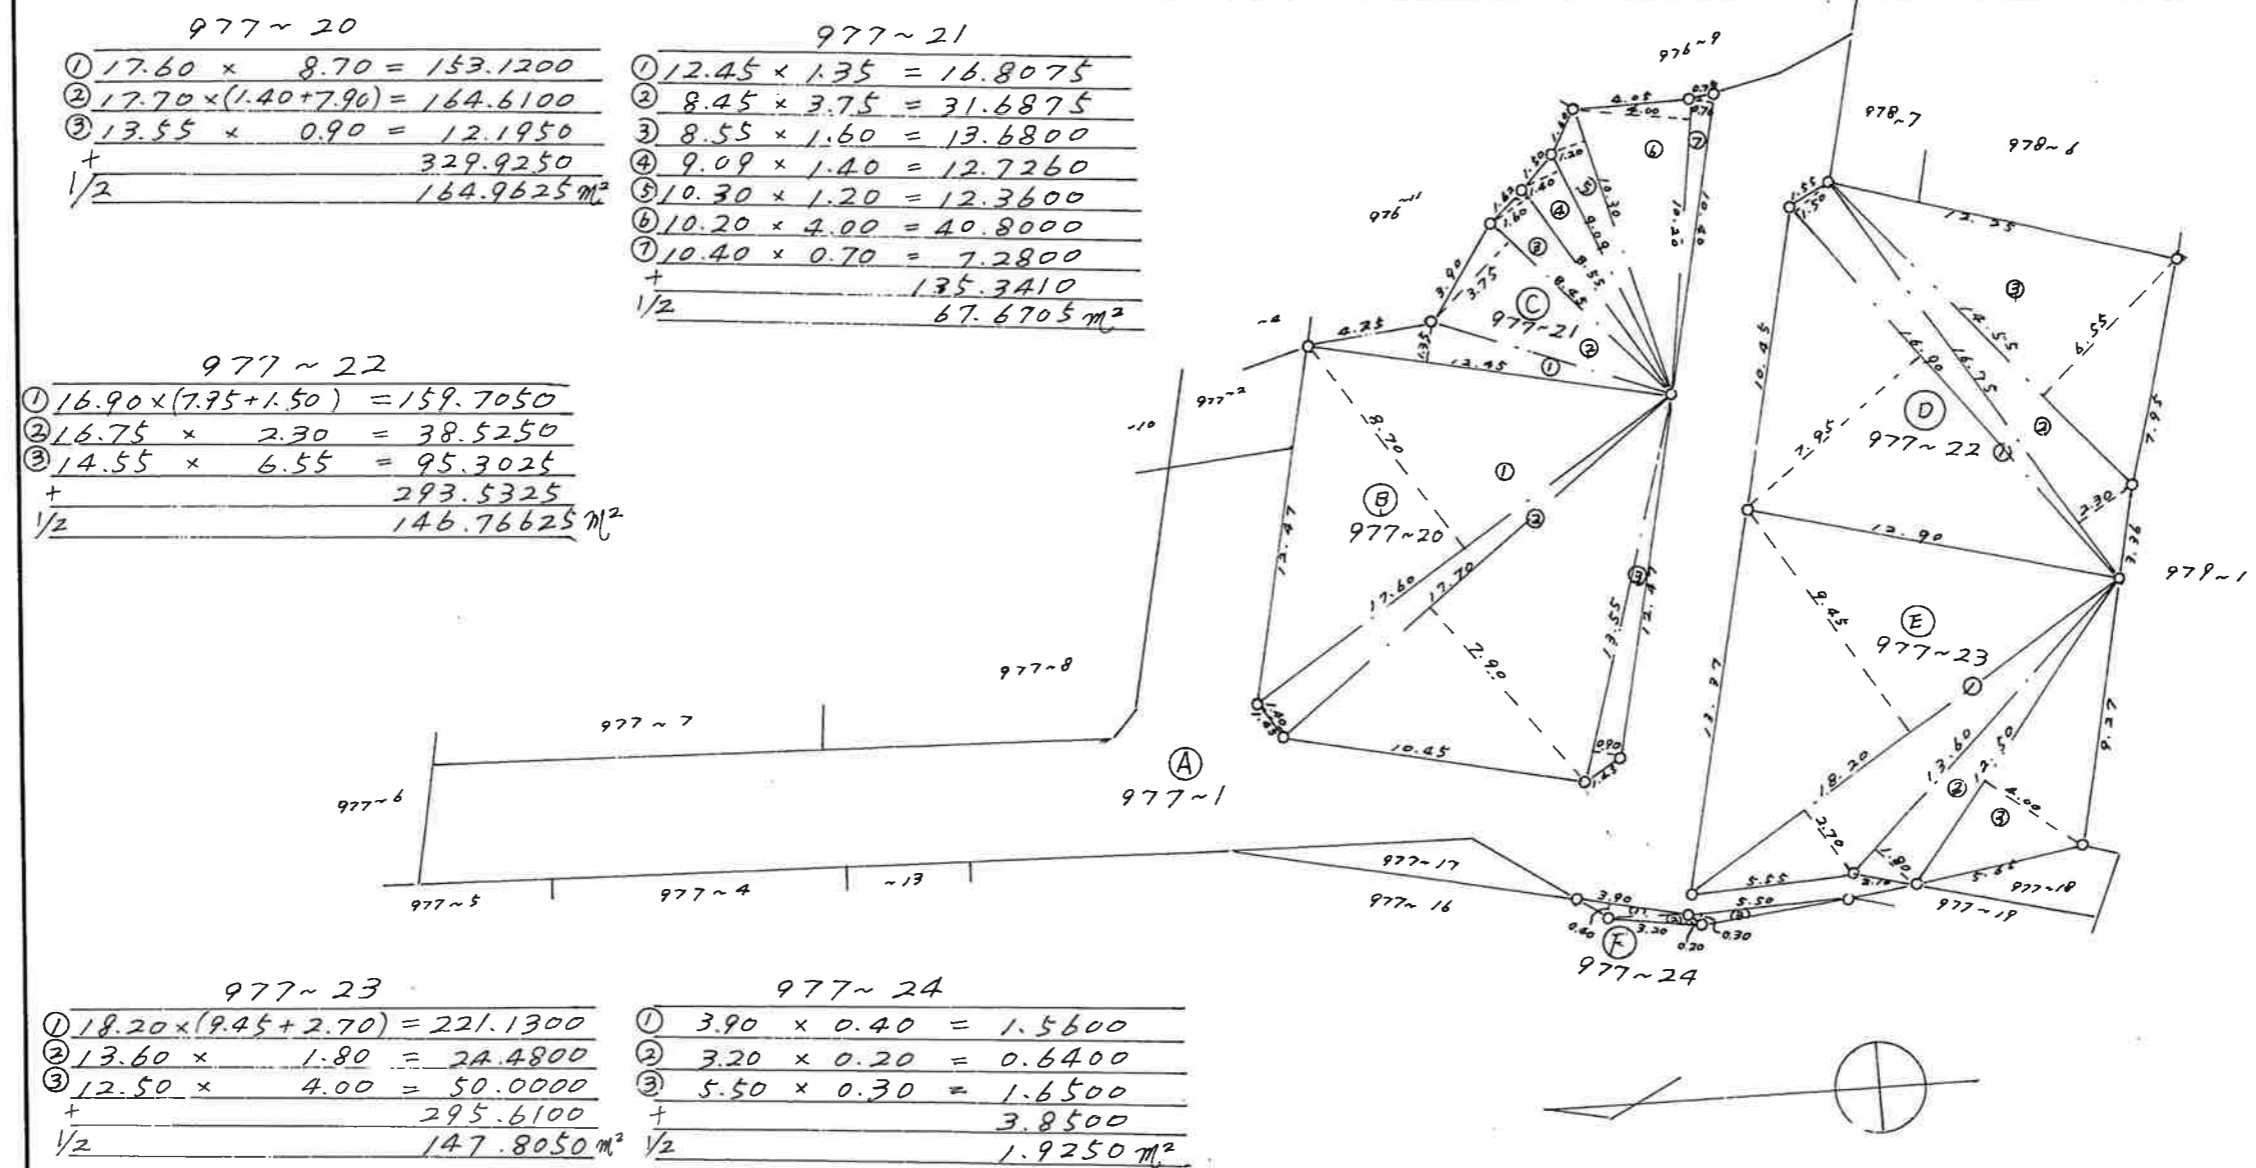

作製者 市原市中区合保衛地  
土地家屋調査士 小出 博  
昭和55年12月8日作製)

申請人  
縮尺 1/250