


下水道管理台帳図

2020年10月29日 14時25分

140.049722,35.448342

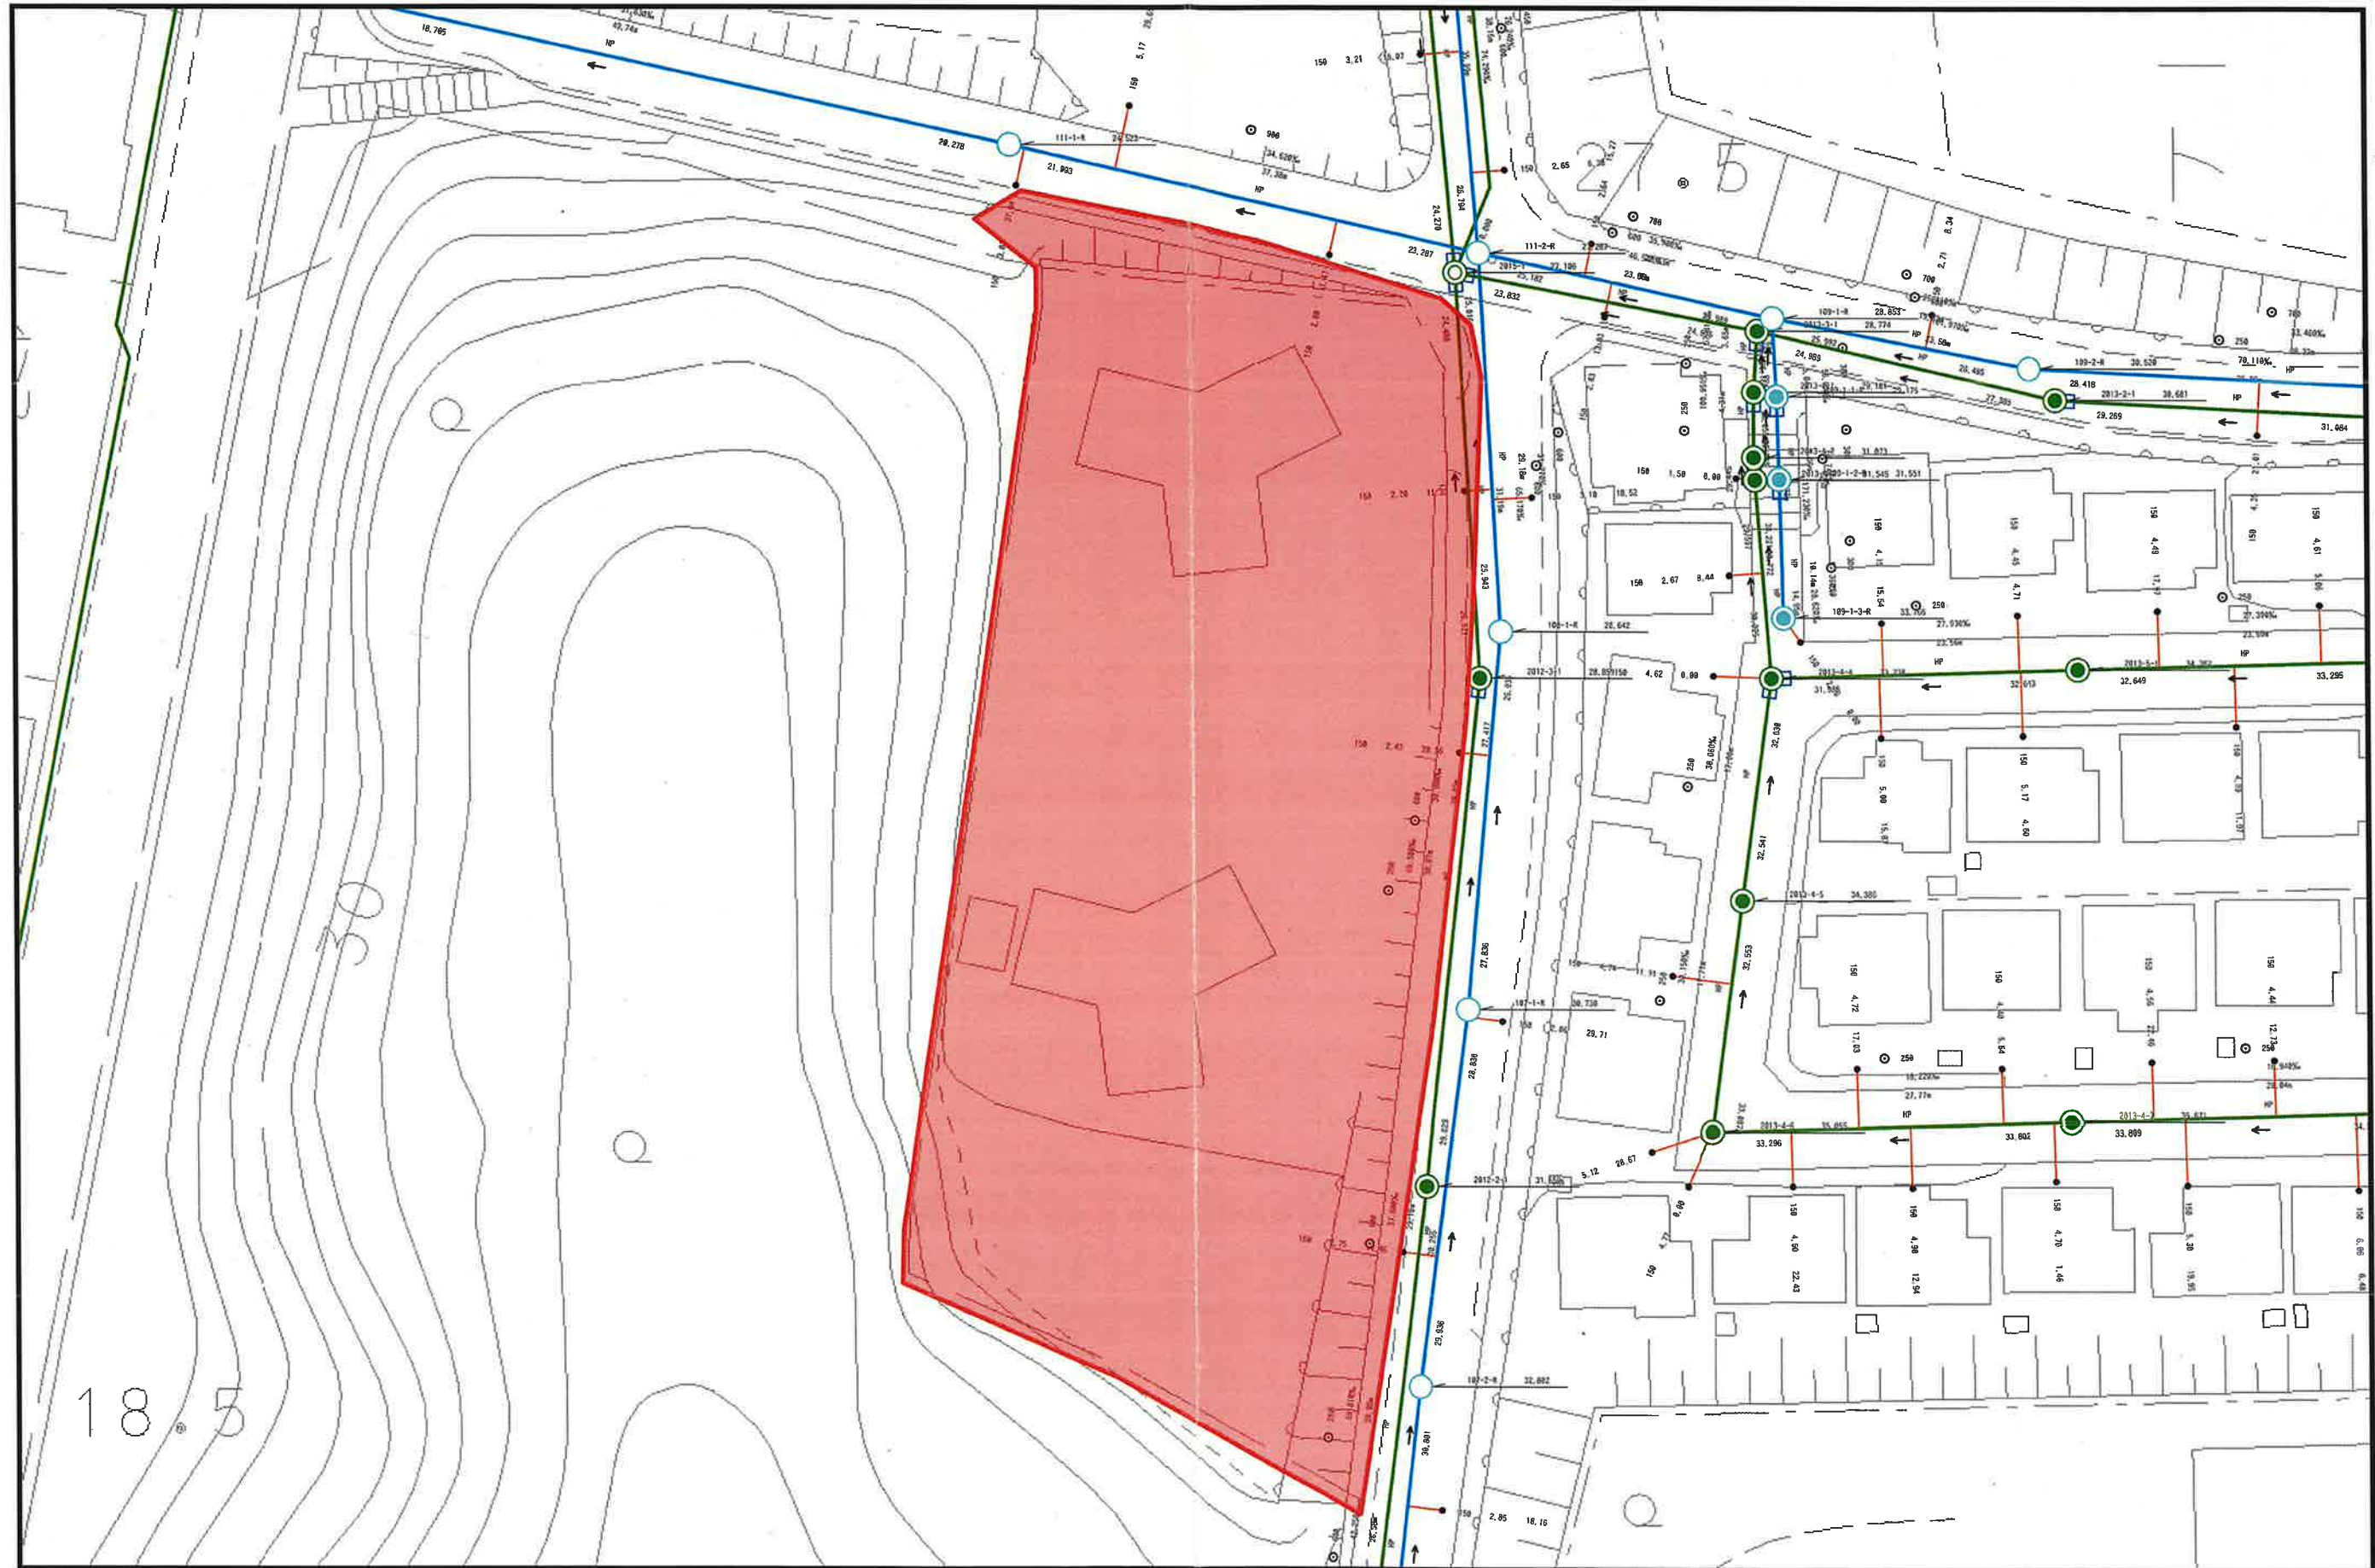

140.051784,35.449455

この図面は現地を証明するものではありません。
管径・埋設位置・深さなどについては、必ず現地を確認してください。
この図面を使用することにより発生する直接または間接の損失・損害
については一切責任を負いません。

1 / 500

140.049725,35.449459

市原市市役所 下水道センター下水道管理課
TEL 0436-23-9043

N9, 1104