


506780

56.4.22

地番	1-1 1-2	地積測量図
土地の所在	市原市 有秋台 西 2丁目	

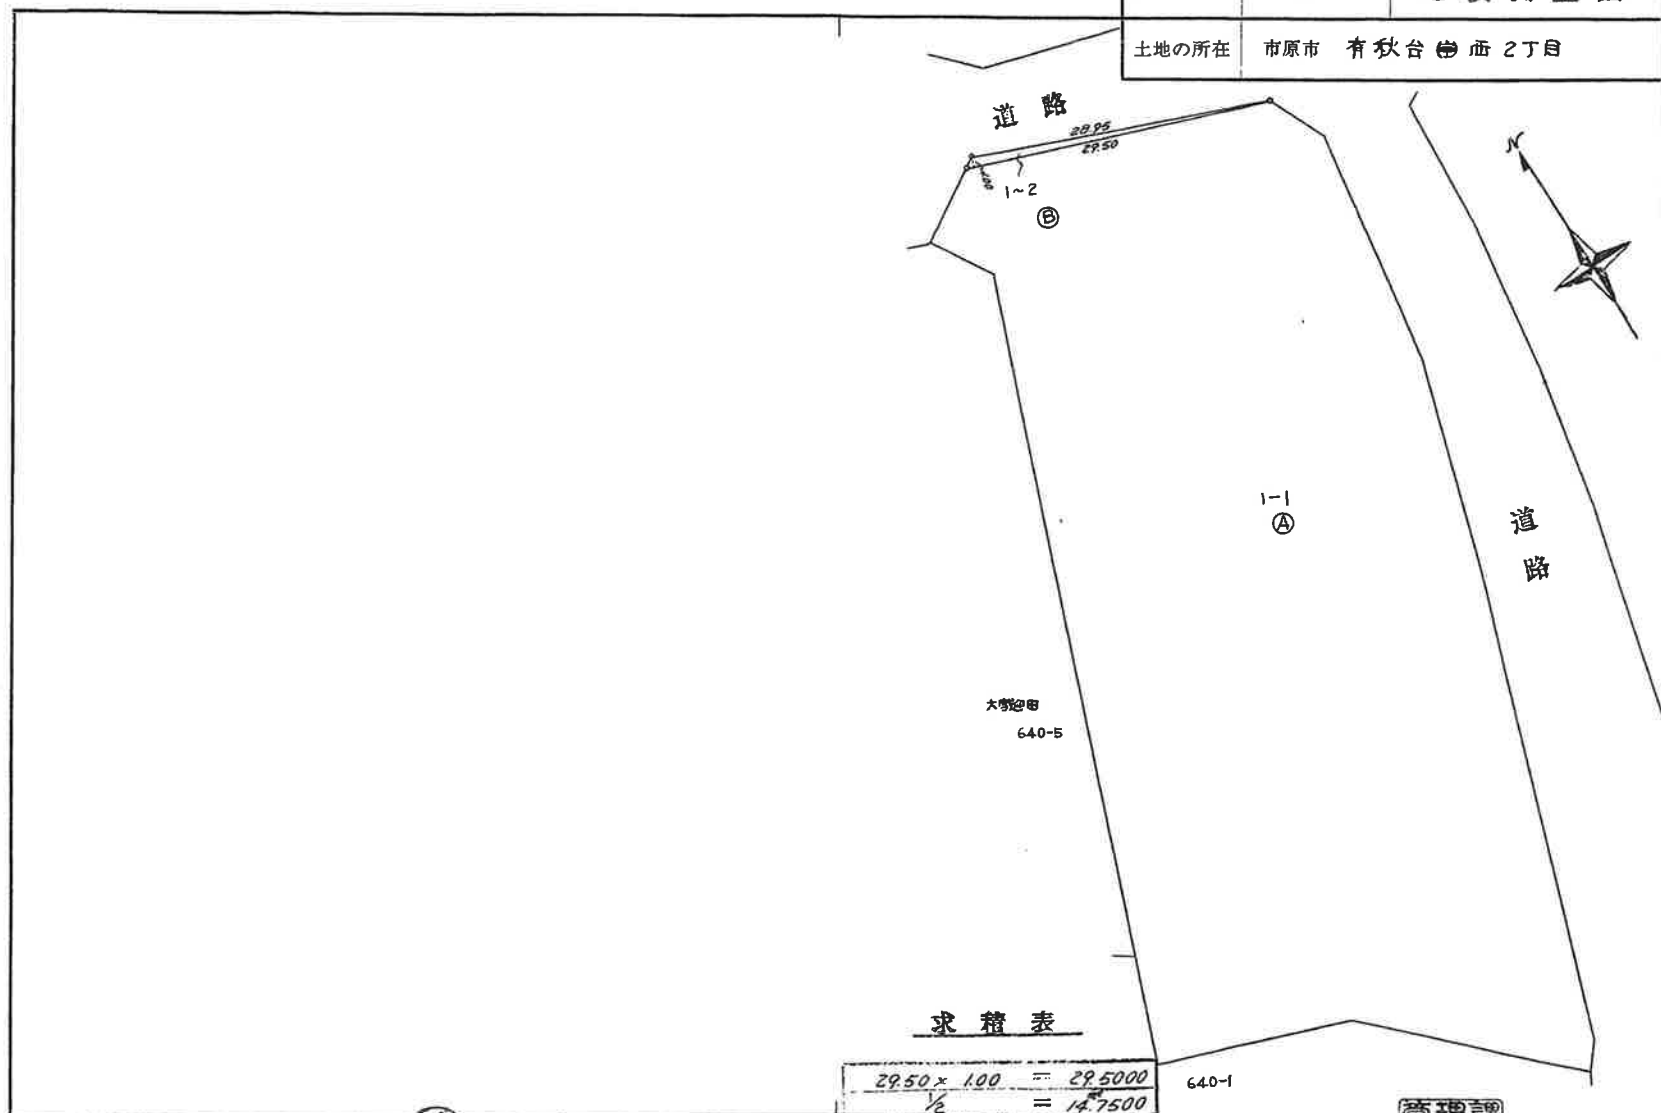

作製者 市原市役所 坂 巻 謙
(昭和 56 年 4 月 21 日 作成)

嘱託者 市原市長 井 原 恒
縮尺 1/500

